


ANNEXE ACEE-95  
Site minier après restauration

---

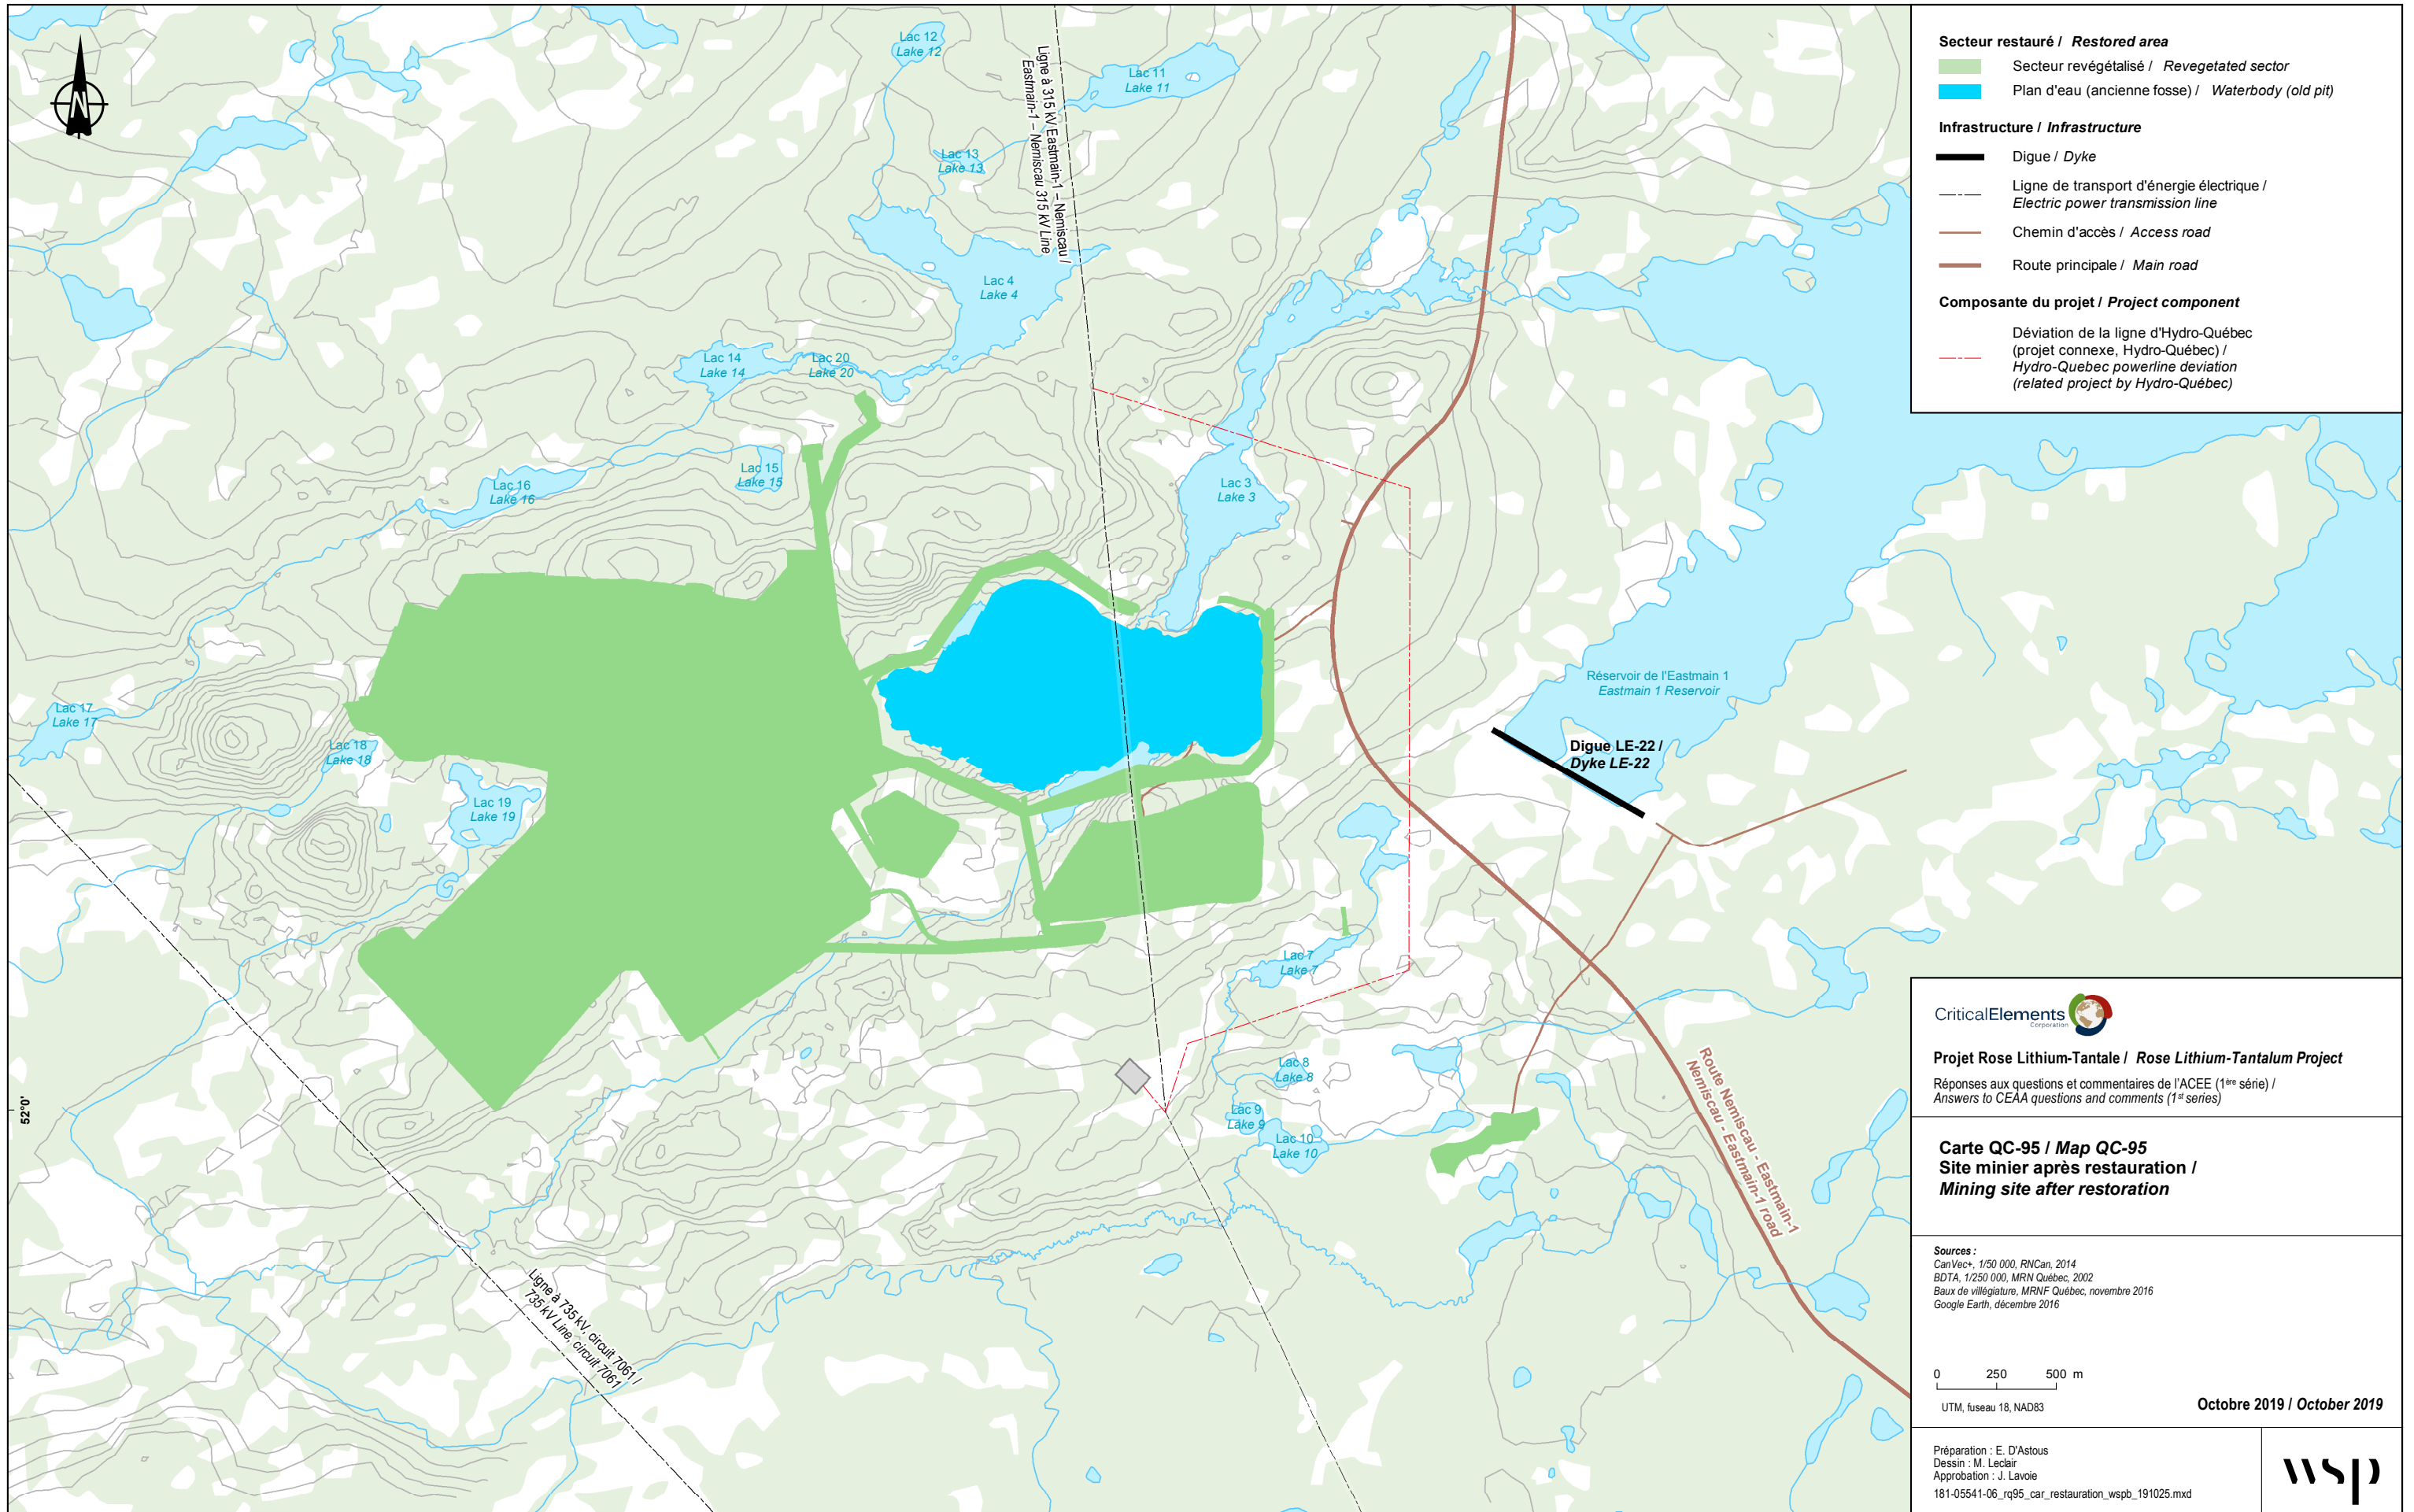

**Secteur restauré / Restored area**

- Secteur revégétalisé / Revegetated sector
- Plan d'eau (ancienne fosse) / Waterbody (old pit)

**Infrastructure / Infrastructure**

- Digue / Dyke
- Ligne de transport d'énergie électrique / Electric power transmission line
- Chemin d'accès / Access road
- Route principale / Main road

**Composante du projet / Project component**

- Déviations de la ligne d'Hydro-Québec (projet connexe, Hydro-Québec) / Hydro-Québec powerline deviation (related project by Hydro-Québec)

CriticalElements Corporation


**Projet Rose Lithium-Tantale / Rose Lithium-Tantalum Project**

Réponses aux questions et commentaires de l'ACEE (1<sup>ère</sup> série) / Answers to CEEA questions and comments (1<sup>st</sup> series)

**Carte QC-95 / Map QC-95**

**Site minier après restauration / Mining site after restoration**

**Sources :**  
 CanVec+, 1/50 000, RNCan, 2014  
 BDTA, 1/250 000, MRN Québec, 2002  
 Baux de villégiature, MRNF Québec, novembre 2016  
 Google Earth, décembre 2016

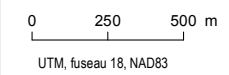

Octobre 2019 / October 2019

Préparation : E. D'Astous  
 Dessin : M. Leclair  
 Approbation : J. Lavoie  
 181-05541-06\_rq95\_car\_restoration\_wsp\_191025.mxd

